


קומה א

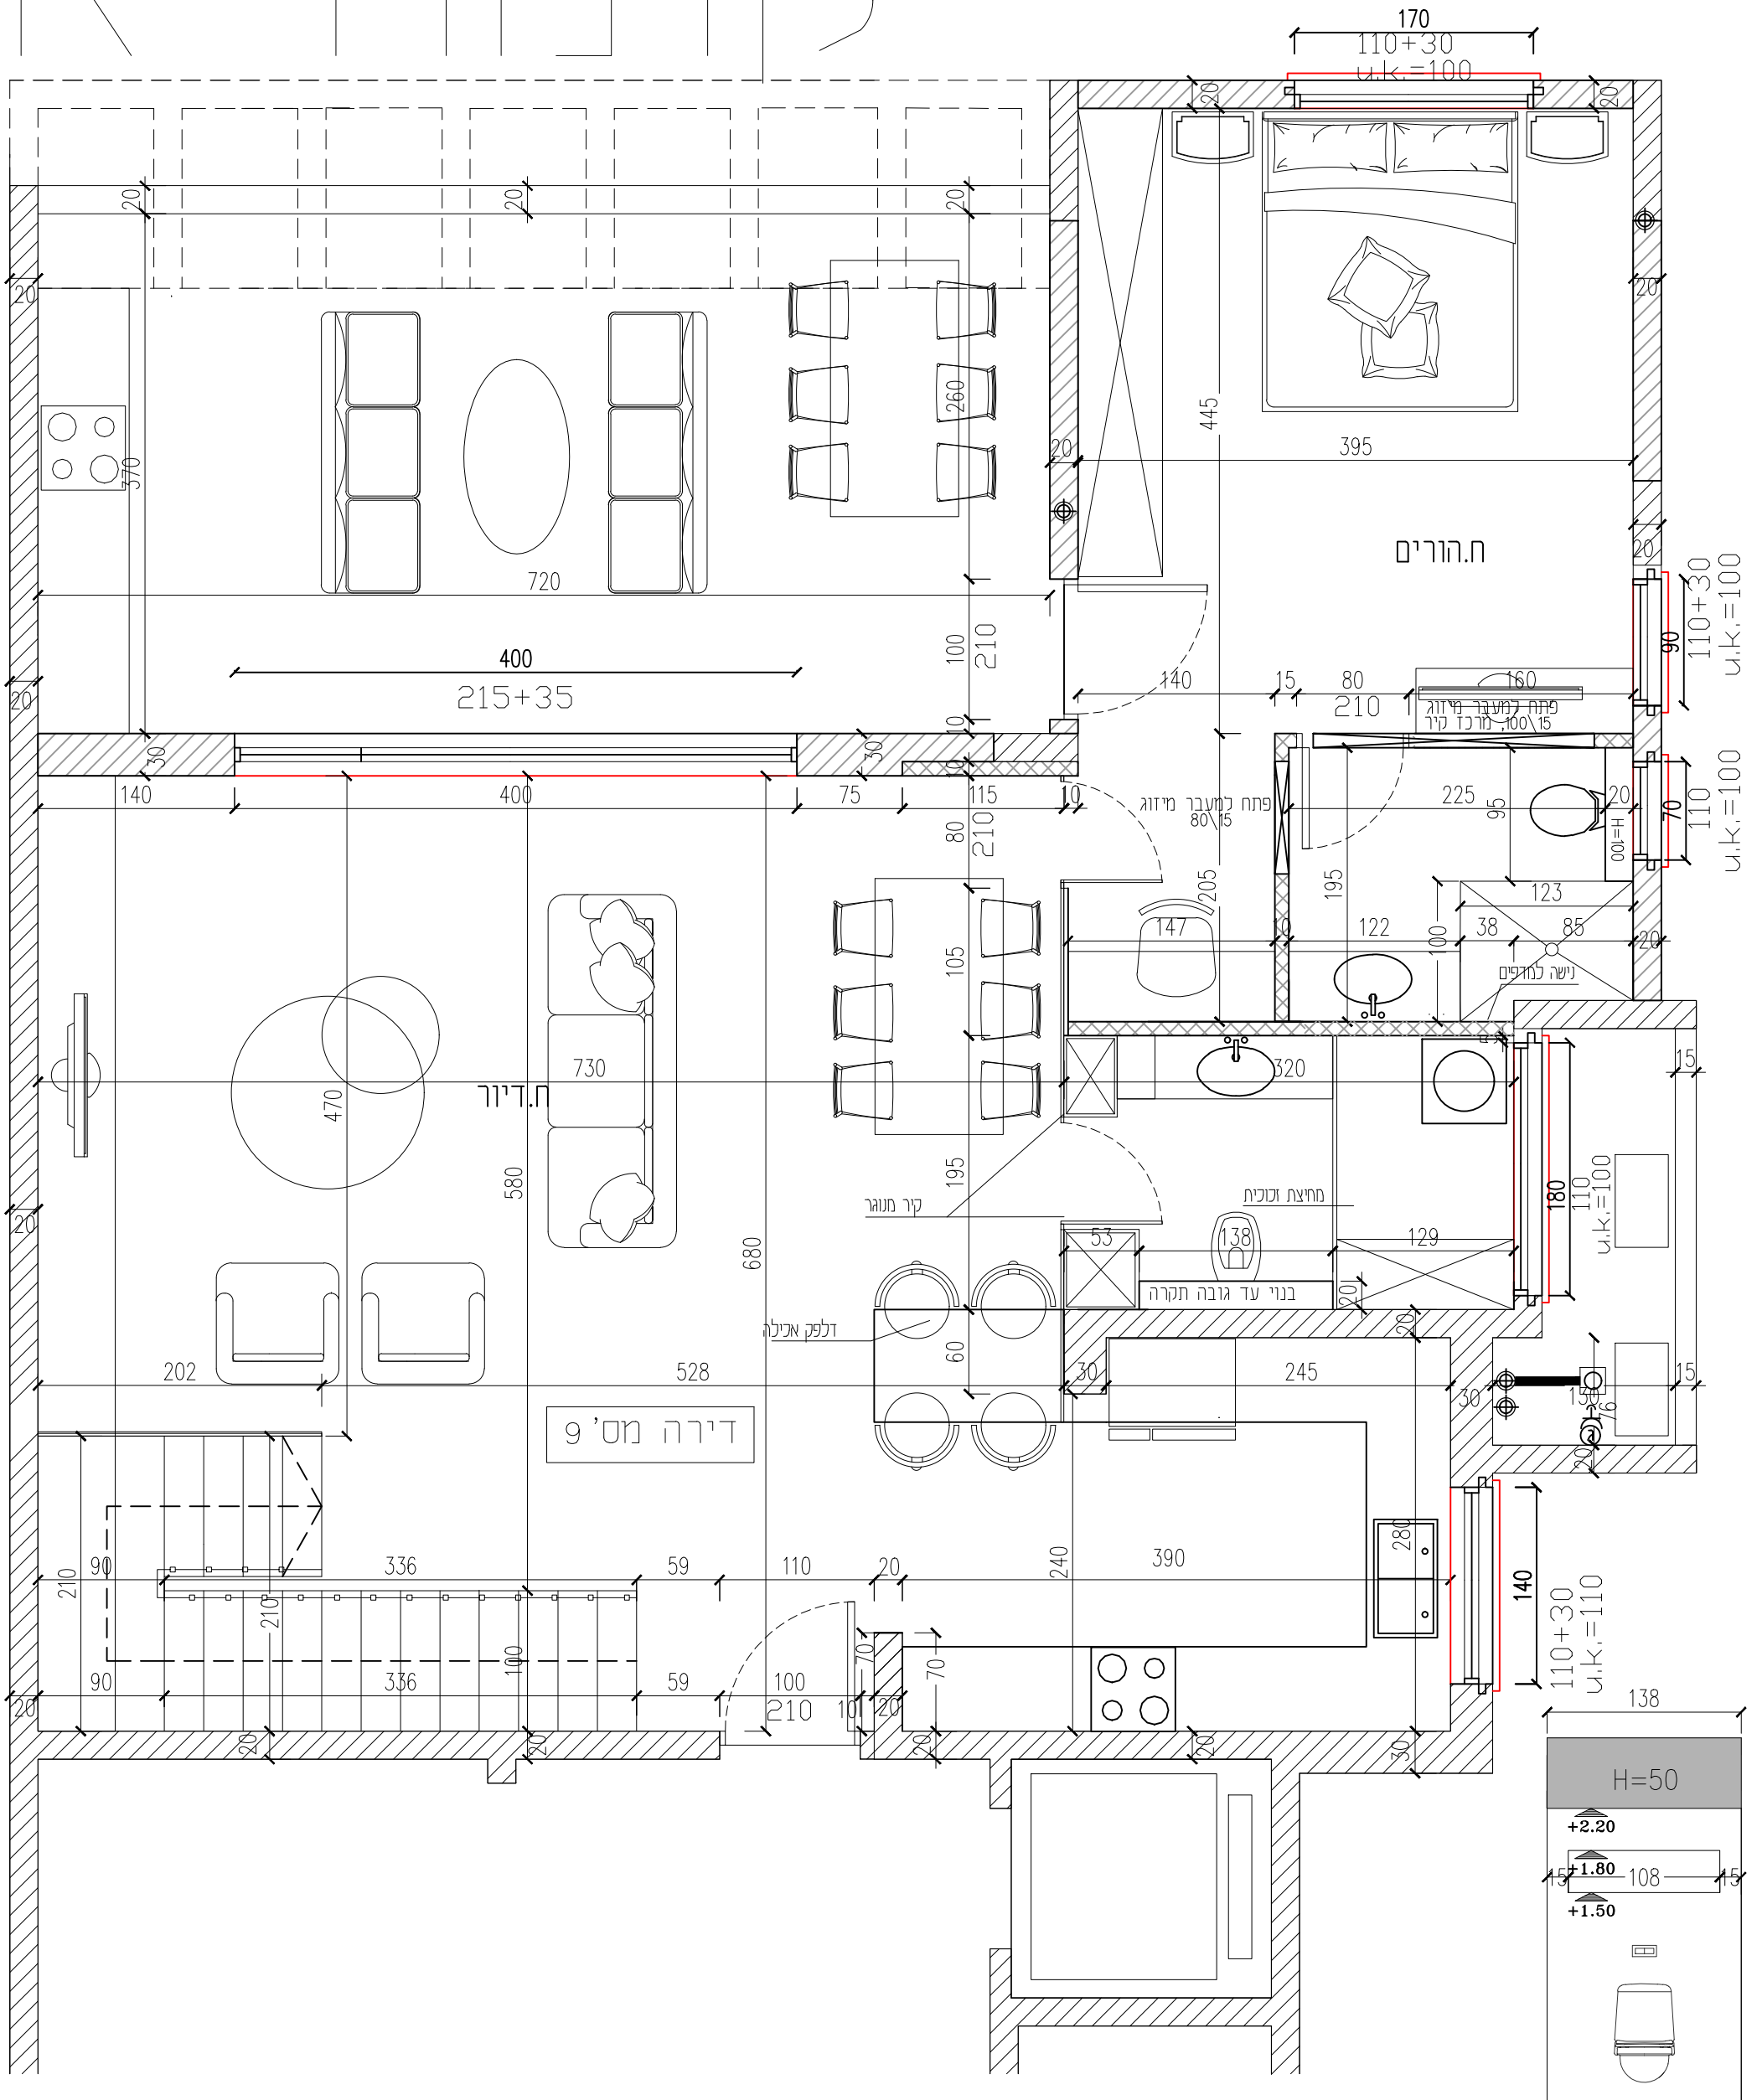

בניית נישא בעומק 20
שירותי אורחים
קומה א